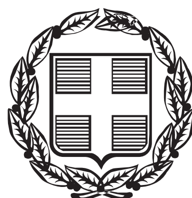


ΕΦΗΜΕΡΙΣ ΤΗΣ ΚΥΒΕΡΝΗΣΕΩΣ

ΤΗΣ ΕΛΛΗΝΙΚΗΣ ΔΗΜΟΚΡΑΤΙΑΣ

ΤΕΥΧΟΣ ΔΕΥΤΕΡΟ **Αρ. Φύλλου 2513**

7 Οκτωβρίου 2013

ΑΠΟΦΑΣΕΙΣ

Αριθμ. Δ3/Γ/17674

Τροποποίηση της Δ3-Γ/21653/05-10-2011 απόφασης του Υφυπουργού ΠΕΚΑ «Εγκατάσταση και διαδρομή του Αγωγού Φυσικού Αερίου Υψηλής Πίεσης "Άγ. Θεόδωροι - ΔΕΗ Μεγαλόπολης"», σε έκταση συνολικού εμβαδού 1.026.068 τ.μ., στις περιοχές των Δήμων Τρίπολης και Μεγαλόπολης του Νομού Αρκαδίας της Περιφέρειας Πελοποννήσου» (ΦΕΚ 2392/Β΄/27-10-2011) ως προς το Τμήμα από Κ546 (Αθήναιο) έως Κ554 (Ραψομμάτη) του Νομού Αρκαδίας, στις περιοχές των Δήμων Τρίπολης και Μεγαλόπολης της Περιφέρειας Πελοποννήσου, σε έκταση συνολικού εμβαδού 13.775 τ.μ.

Ο ΥΦΥΠΟΥΡΓΟΣ ΠΕΡΙΒΑΛΛΟΝΤΟΣ, ΕΝΕΡΓΕΙΑΣ ΚΑΙ ΚΛΙΜΑΤΙΚΗΣ ΑΛΛΑΓΗΣ

Έχοντας υπόψη:

1. Το Π.Δ. 63/2005 «Κωδικοποίηση της νομοθεσίας για την Κυβέρνηση και τα Κυβερνητικά Όργανα» (ΦΕΚ 98/Α΄/22-04-2005), όπως ισχύει.

2. Το άρθρο 7 του Π.Δ. 381/1989 «Οργανισμός του Υπουργείου Βιομηχανίας, Ενέργειας και Τεχνολογίας» (ΦΕΚ 168/Α΄/16-06-1989), όπως ισχύει.

3. Την 2876/07-10-2009 απόφαση του Πρωθυπουργού «Αλλαγή τίτλου Υπουργείων» (ΦΕΚ 2234/Β΄/07-10-2009).

4. Το άρθρο 6 του Π.Δ. 189/2009 περί καθορισμού και ανακατανομής αρμοδιοτήτων των Υπουργείων (ΦΕΚ 221/Α΄/05-11-2009), όπως τροποποιήθηκε με το άρθρο 2 του Π.Δ. 24/2010 (ΦΕΚ 56/Α΄/15-04-2010).

5. Το Π.Δ. 86/2012 «Διορισμός Υπουργών, Αναπληρωτών Υπουργών και Υφυπουργών» (ΦΕΚ 141/Α΄/21-06-2012) καθώς και το Π.Δ. 119/2013 «Διορισμός Αντιπροέδρου της Κυβέρνησης, Υπουργών, Αναπληρωτών Υπουργών και Υφυπουργών» (ΦΕΚ 153/Α΄/25-06-2013).

6. Την Δ15/Α΄/οικ. 13829/15-07-2013 απόφαση του Πρωθυπουργού και του Υπουργού Περιβάλλοντος, Ενέργειας και Κλιματικής Αλλαγής «Καθορισμός αρμοδιοτήτων του Υφυπουργού Περιβάλλοντος, Ενέργειας και Κλιματικής Αλλαγής Ασημάκη Παπαγεωργίου» (ΦΕΚ 1785/Β΄/24-07-2013).

7. Το άρθρο 4 του Ν. 1929/1991 «Διαρρυθμίσεις στον ενιαίο φόρο κατανάλωσης των πετρελαιοειδών προϊόντων και άλλες διατάξεις» (ΦΕΚ 19/Α΄/15-02-1991) και το άρθρο 19 του Ν. 2081/1992 «Ρύθμιση του θεσμού των Επιμελητηρίων, τροποποίηση των διατάξεων του Ν. 1712/1987 για τον εκσυγχρονισμό των επαγγελματικών οργανώσεων των εμπόρων, βιοτεχνών και λοιπών επαγγελματιών και άλλες διατάξεις» (ΦΕΚ 154/Α΄/10-09-1992) όπως τροποποιήθηκαν και συμπληρώθηκαν με:

α) την παρ. 6 του άρθρου 14 του Ν. 2289/1995 «Αναζήτηση, έρευνα και εκμετάλλευση υδρογονανθράκων και άλλες διατάξεις» (ΦΕΚ 27/Α΄/08-02-1995),

β) το άρθρο 16 του Ν. 3335/2005 «Έλεγχος της διακίνησης και αποθήκευσης πετρελαιοειδών προϊόντων - Ρύθμιση Θεμάτων Υπουργείου Ανάπτυξης» (ΦΕΚ 95/Α΄/20-04-2005),

γ) το άρθρο 29 του Ν. 3734/2009 «Προώθηση της συμπαραγωγής δύο ή περισσότερων χρήσιμων μορφών ενέργειας, ρύθμιση ζητημάτων σχετικών με το Υδροηλεκτρικό Έργο Μεσοχώρας και άλλες διατάξεις» (ΦΕΚ 8/Α΄/28-01-2009).

8. Το άρθρο 7 του Ν. 3428/2005 (ΦΕΚ 313/Α΄/27-12-2005) «Απελευθέρωση Αγοράς Φυσικού Αερίου», σύμφωνα με τα οποία μεταβιβάσθηκε από τη Δ.ΕΠ.Α. Α.Ε. με απόσπαση ο κλάδος του Εθνικού Συστήματος Φυσικού Αερίου (ΕΣΦΑ) στο Διαχειριστή Εθνικού Συστήματος Φυσικού Αερίου Α.Ε. με διακριτικό τίτλο «Δ.Ε.Σ.Φ.Α. Α.Ε», όπως τροποποιήθηκε και ισχύει.

9. Το Ν. 4001/2011 (ΦΕΚ 179/Α΄/22-08-2011) «Για τη λειτουργία Ενεργειακών Αγορών Ηλεκτρισμού και Φυσικού Αερίου, για Έρευνα, Παραγωγή και δίκτυα μεταφοράς Υδρογονανθράκων και άλλες ρυθμίσεις» και ειδικότερα τα άρθρα 67, 68 και 154.

10. Το Π.Δ. 33/2007 «Σύσταση της Ανώνυμης Εταιρείας με την επωνυμία "Διαχειριστής Εθνικού Συστήματος Φυσικού Αερίου Α.Ε." και έγκριση του Καταστατικού της» (ΦΕΚ 31/Α΄/20-02-2007) καθώς και το 6667/07/30.3.2007 έγγραφο της Διεύθυνσης Ανωνύμων Εταιρειών του Κεντρικού Τομέα της Νομαρχίας Αθηνών, για την Ανακοίνωση καταχώρησης στο Μητρώο Ανωνύμων Εταιρειών με βάση τις διατάξεις του Κωδ. Ν. 2190/1920 της Απόφασης Σύστασης της Ανώνυμης Εταιρείας με την ως άνω επωνυμία και το διακριτικό τίτλο Δ.Ε.Σ.Φ.Α. Α.Ε.

11. Το ΦΕΚ 2322/τ. Α.Ε. και Ε.Π.Ε./04-04-2007 στο οποίο δημοσιεύθηκε Ανακοίνωση καταχώρησης στο Μητρώο Ανωνύμων Εταιρειών της σύστασης της Ανώνυμης Εταιρείας με την επωνυμία «Διαχειριστής Εθνικού Συ-

στήματος Φυσικού Αερίου Ανώνυμη Εταιρεία» και το διακριτικό τίτλο «Δ.Ε.Σ.Φ.Α. Α.Ε.» και το ΦΕΚ 3060/τ. ΑΕ και ΕΠΕ/10-05-2007 στο οποίο δημοσιεύθηκε Ανακοίνωση καταχώρισης στο Μητρώο Ανωνύμων Εταιρειών στοιχείων της ως άνω εταιρείας.

12. Το άρθρο 1 του Ν. 367/1976 «Περί αναγκαστικής απαλλοτριώσεως ακινήτων προς τον σκοπόν ανευρέσεως, εκμεταλλεύσεως και αποθηκεύσεως υδρογονανθράκων και συμπληρώσεως διατάξεων τινών του Μεταλλευτικού Κώδικος» (ΦΕΚ 162/Α΄/25-06-1976).

13. Το άρθρο έβδομο του Ν. 1769/1988 «Κύρωση της από 9ης Δεκεμβρίου 1987 τροποποιητικής σύμβασης μεταξύ του ΕΛΛΗΝΙΚΟΥ ΔΗΜΟΣΙΟΥ και των Εταιρειών DENISON MINES LIMITED, HELLENIC OIL COMPANY, INC. WHITE SHIELD GREECE OIL CORPORATION, WINTERSHALL AKTIENGESELLSHAFT, ΒΙΝΤΕΡΣΧΑΛΛ ΕΛΛΑΣ A.G. ΠΕΤΡΕΛΑΙΩΝ και ΔΗΜΟΣΙΑΣ ΕΠΙΧΕΙΡΗΣΗΣ ΠΕΤΡΕΛΑΙΟΥ – ΕΡΕΥΝΑΣ ΚΑΙ ΕΚΜΕΤΑΛΛΕΥΣΕΩΣ ΥΔΡΟΓΟΝΑΝΘΡΑΚΩΝ Α.Ε. και των παραρτημάτων της 1, 2, 3, και 4 και ρύθμιση ζητημάτων υδρογονανθράκων» (ΦΕΚ 66/Α΄/07-04-1988).

14. Την παρ. 7.1 του άρθρου 7 της Δ3/Α΄/οικ.4303/22.2.2012 απόφασης του Υφυπουργού Περιβάλλοντος, Ενέργειας και Κλιματικής Αλλαγής «Τεχνικός Κανονισμός "Συστήματα μεταφοράς Φυσικού Αερίου με Μέγιστη Πίεση Λειτουργίας άνω των 16 bar"» (ΦΕΚ 603/Β΄/05-03-2012), όπως ισχύει.

15. Τα άρθρα 3 και 4 του Ν. 1650/1986 «Για την Προστασία Περιβάλλοντος» (ΦΕΚ 160/Α΄/16-10-1986), όπως ισχύουν δυνάμει του άρθρου 31 του Ν. 4014/2011 «Περιβαλλοντική αδειοδότηση έργων και δραστηριοτήτων, ρύθμιση αυθαιρέτων σε συνάρτηση με δημιουργία περιβαλλοντικού ισοζυγίου και άλλες διατάξεις αρμοδιότητας Υπουργείου Περιβάλλοντος» (ΦΕΚ 209/Α΄/21-09-2011).

16. Την οικ. 203269/12-09-2011 κοινή απόφαση των Υπουργών Περιβάλλοντος, Ενέργειας και Κλιματικής Αλλαγής, Αγροτικής Ανάπτυξης και Τροφίμων, Πολιτισμού και Τουρισμού «Έγκριση Περιβαλλοντικών Όρων για το έργο "ΑΓΩΓΟΣ ΦΥΣΙΚΟΥ ΑΕΡΙΟΥ ΥΨΗΛΗΣ ΠΙΕΣΗΣ ΑΓ. ΘΕΟΔΩΡΟΙ – ΔΕΗ ΜΕΓΑΛΟΠΟΛΗΣ"», δεκαετούς ισχύος.

17. Τη Δ3-Γ/21653/05-10-2011 απόφαση του Υφυπουργού ΠΕΚΑ «Εγκατάσταση και διαδρομή του Αγωγού Φυσικού Αερίου Υψηλής Πίεσης "Άγ. Θεόδωροι – ΔΕΗ Μεγαλόπολης", σε έκταση συνολικού εμβαδού 1.026.068 τ.μ., στις περιοχές των Δήμων Τρίπολης και Μεγαλόπολης του Νομού Αρκαδίας της Περιφέρειας Πελοποννήσου» (ΦΕΚ 2392/Β΄/27-10-2011).

18. Την 064904/25-09-2013 (Α.Π. ΥΠΕΚΑ: 17674/26.9.2013) αίτηση του ΔΕΣΦΑ, καθώς και τις συνημμένες σε αυτή α) αιτιολογική έκθεση και β) αναγνωριστική μελέτη (σύμφωνα με το ΦΕΚ 603/Β΄/05-03-2013), για τη μερική τροποποίηση της ανωτέρω Δ3-Γ/21653/05-10-2011 Υπουργικής Απόφασης ως προς το Τμήμα από Κ546 (Αθήναιο) έως Κ554 (Ραψομμάτη) του Νομού Αρκαδίας στις περιοχές των Δήμων Τρίπολης και Μεγαλόπολης της Περιφέρειας Πελοποννήσου.

19. Το γεγονός ότι από την παρούσα Απόφαση δεν προκαλείται δαπάνη σε βάρος του Κρατικού Προϋπολογισμού, αποφασίζουμε:

1. Την τροποποίηση της Δ3-Γ/21653/05-10-2011 (ΦΕΚ 2392/Β΄/27-10-2011) απόφασης του Υφυπουργού ΠΕΚΑ «Εγκατάσταση και διαδρομή του Αγωγού Φυσικού Αερίου Υψηλής Πίεσης "Άγ. Θεόδωροι – ΔΕΗ Μεγαλόπολης"», σε έκταση συνολικού εμβαδού 1.026.068 τ.μ., στις περιοχές των Δήμων Τρίπολης και Μεγαλόπολης του Νομού Αρκαδίας της Περιφέρειας Πελοποννήσου» ως προς το Τμήμα από Κ546 (Αθήναιο) έως Κ554 (Ραψομμάτη) του Νομού Αρκαδίας, στις περιοχές των Δήμων Τρίπολης και Μεγαλόπολης της Περιφέρειας Πελοποννήσου, σε έκταση συνολικού εμβαδού 13.775 τ.μ., όπως αυτή έχει προσδιορισθεί και απεικονίζεται στο ακόλουθο και υπό κλίμακα 1:1.000 Κτηματολογικό Διάγραμμα του Διπλωματούχου Αγρονόμου Τοπογράφου Μηχανικού Νικολάου Α. Λινάρδου, το οποίο με τον αντίστοιχο διορθωμένο Κτηματολογικό Πίνακα αποτελούν αναπόσπαστο μέρος της παρούσας απόφασης:

Σχ. DSF _ 11 _ 017 _ 01 _ 0401 _ 7200 _ 55/03 _ 0 _ 154A/ Φύλλο 3 από 3/Αναθ. 0/25-09-2013.

2. Από τη δημοσίευση της παρούσας Απόφασης εγκατάστασης και διαδρομής του παραπάνω Αγωγού Φυσικού Αερίου, μπορεί να αρχίσει η ελεύθερη εκτέλεση του έργου και οποιαδήποτε εκκρεμοδικία δεν την αναστέλλει (περ. ζ, παρ. 1 του άρθρου 4 του Ν. 1929/1991, όπως ισχύει).

3. Κατά τα λοιπά ισχύει η Δ3-Γ/21653/05-10-2011 (ΦΕΚ 2392/Β΄/27-10-2011) απόφαση του Υφυπουργού ΠΕΚΑ.


5. Η ισχύς της απόφασης αυτής αρχίζει από τη δημοσίευση της στην Εφημερίδα της Κυβερνήσεως.

Η απόφαση αυτή να δημοσιευθεί στην Εφημερίδα της Κυβερνήσεως.

Αθήνα, 4 Οκτωβρίου 2013

Ο ΥΦΥΠΟΥΡΓΟΣ

ΑΣΗΜΑΚΗΣ ΠΑΠΑΓΕΩΡΓΙΟΥ

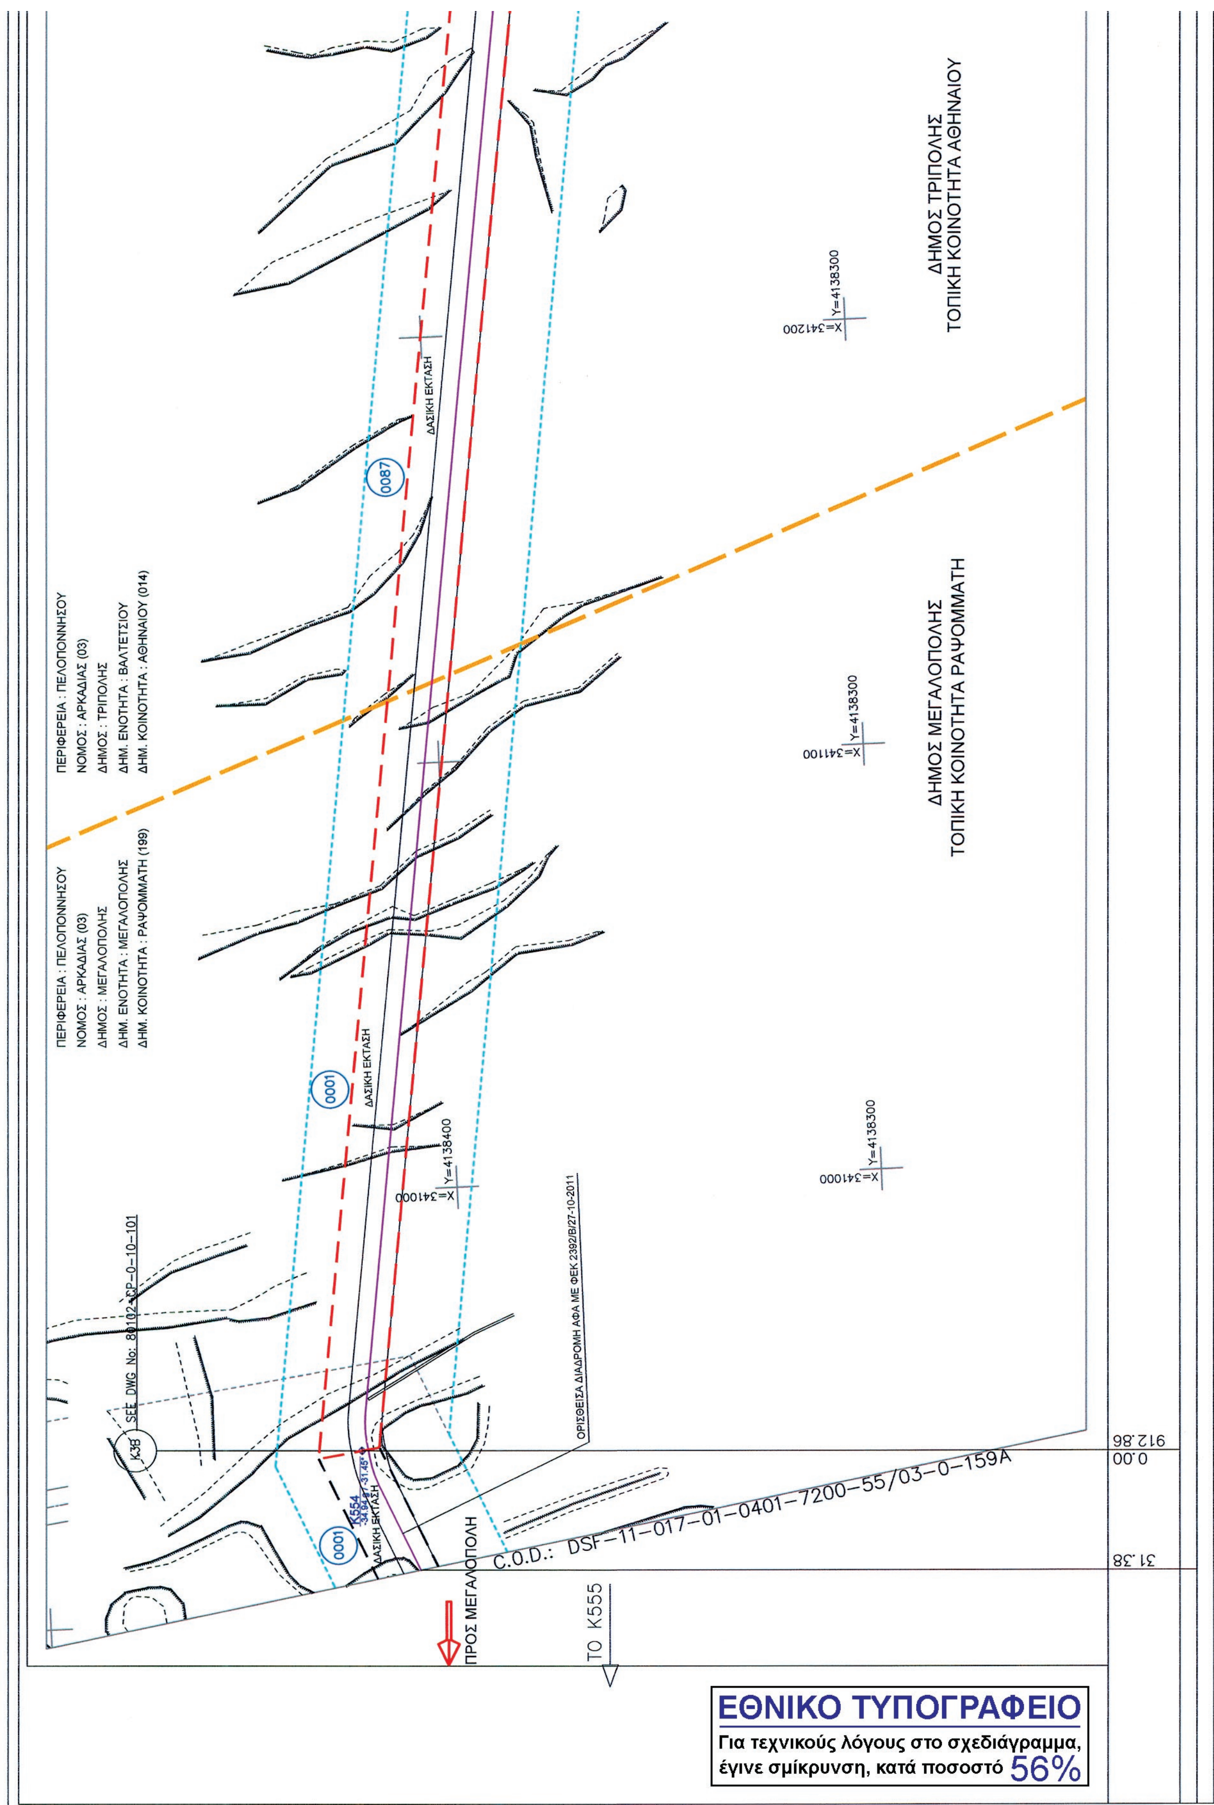

ΕΘΝΙΚΟ ΤΥΠΟΓΡΑΦΕΙΟ
Για τεχνικούς λόγους στο σχεδιάγραμμα, έγινε σμίκρυνση, κατά ποσοστό 56%


ΔΗΜΟΣ ΤΡΙΠΟΛΗΣ
ΤΟΠΙΚΗ ΚΟΙΝΟΤΗΤΑ ΠΑΛΑΙΟΧΟΥΝΗΣ

ΠΕΡΙΦΕΡΕΙΑ : ΠΕΛΟΠΟΝΝΗΣΟΥ
ΝΟΜΟΣ : ΑΡΚΑΔΙΑΣ (03)
ΔΗΜΟΣ : ΤΡΙΠΟΛΗΣ
ΔΗΜ. ΕΝΟΤΗΤΑ : ΒΑΛΤΕΤΣΙΟΥ
ΔΗΜ. ΚΟΙΝΟΤΗΤΑ : ΠΑΛΑΙΟΧΟΥΝΗ (160)

0085
ΔΑΣΙΚΗ ΕΚΤΑΣΗ
0086
ΔΑΣΙΚΗ ΕΚΤΑΣΗ
ΧΩΜΑΤΙΝΗ ΟΔΟΣ
0000
0087
ΔΑΣΙΚΗ ΕΚΤΑΣΗ
X=341400 Y=4138300
ΔΑΣΙΚΗ ΕΚΤΑΣΗ
X=341300 Y=4138300

ΔΙΑΓΡΑΜΜΑ ΠΙΝΑΚΙΔΩΝ

14m

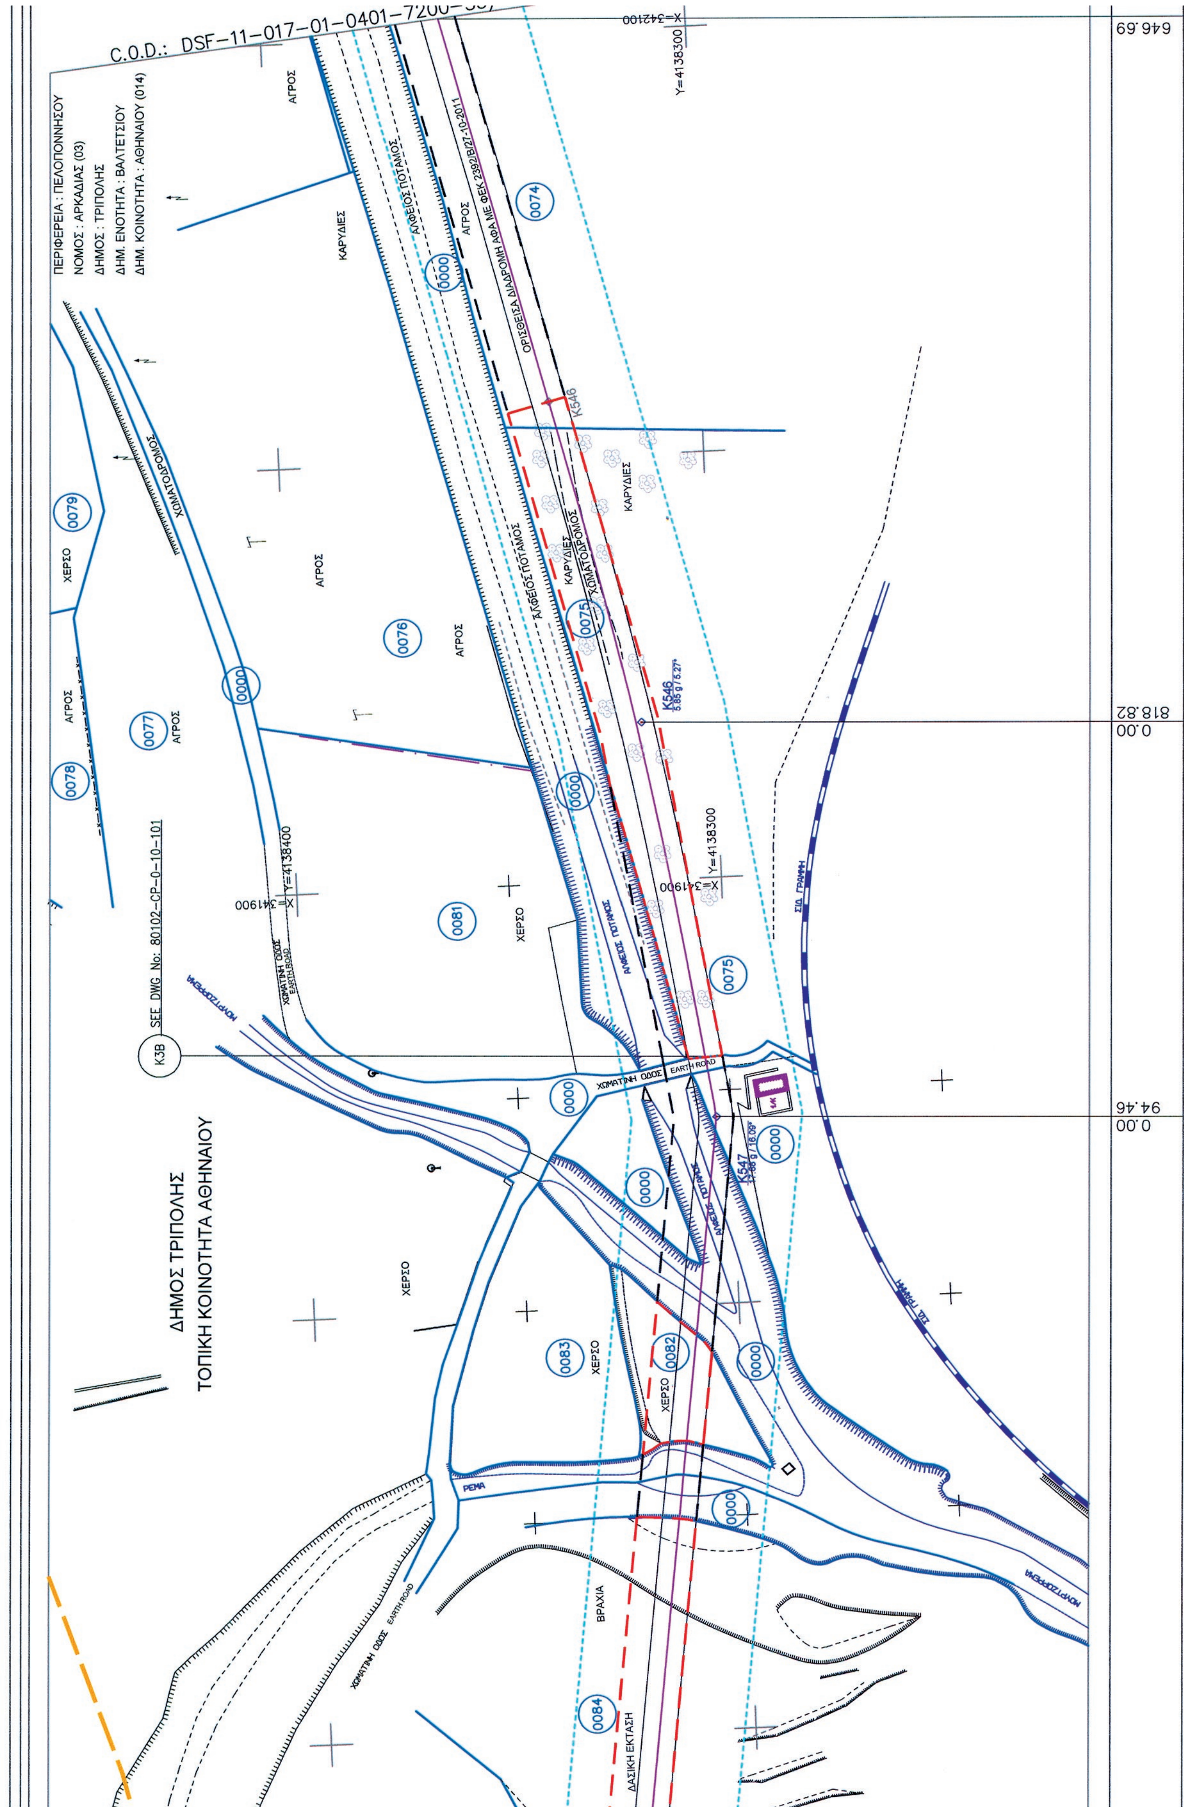
ΠΕΡΙΦΕΡΕΙΑ : ΠΕΛΟΠΟΝΝΗΣΟΥ
ΝΟΜΟΣ : ΑΡΚΑΔΙΑΣ (03)
ΔΗΜΟΣ : ΤΡΙΠΟΛΗΣ
ΔΗΜ. ΕΝΟΤΗΤΑ : ΒΑΛΤΕΤΣΙΟΥ
ΔΗΜ. ΚΟΙΝΟΤΗΤΑ : ΑΘΗΝΑΙΟΥ (014)
ΔΗΜΟΣ ΤΡΙΠΟΛΗΣ
ΤΟΠΙΚΗ ΚΟΙΝΟΤΗΤΑ ΑΘΗΝΑΙΟΥ
SEE DWG No: 80102-CP-0-10-101
ΟΡΙΣΘΕΙΣΑ ΔΙΑΔΡΟΜΗ ΑΦΑ ΜΕ ΦΕΚ 2392/Β/27-10-2011
ΑΛΦΕΙΟΣ ΠΟΤΑΜΟΣ
ΧΩΜΑΤΟΔΡΟΜΟΣ
ΧΩΜΑΤΙΝΗ ΟΔΟΣ
EARTH ROAD
ΚΑΡΥΔΙΕΣ
ΑΓΡΟΣ
ΧΕΡΣΟ
ΒΡΑΧΙΑ
ΔΑΣΙΚΗ ΕΚΤΑΣΗ
ΡΕΜΑ
ΣΙΔ. ΓΡΑΜΜΗ
Κ546
Κ547
Κ3Β
X=341900
Y=4138300
Y=4138400
X=342100
0.00
94.46
818.82
646.69
0074
0075
0076
0077
0078
0079
0081
0082
0083
0084
0000

...017-01-0401-7200-55/03-0-153A

TO K545

X=342100

LEGEND / ΥΠΟΜΝΗΜΑ

4m 4m
8m
10m (6m) 16m (10m)
40m

REFERENCE / ΑΝΑΦΟΡΑ

K140 K141 Routing of N.G. Pipeline / Χάραξη Αγωγού Φ.Α.

Area of permanent right of user (8m) / Ζώνη Μόνιμης Δουλείας (8 μ.)

Area of Work / Ζώνη Εργασίας

Protection Zone/ Ζώνη Προστασίας

Property Boundaries / Ορια Ιδιοκτησιών

0001 Cadastral Number / Κτηματολογικός Αριθμός

Olive tree / Ελιά

Citrus trees / Εσπεριδοειδή

Fruit trees (Apple, Peach, Apricot trees e.t.c.) / Οπωροφόρα (Μηλιές, Ροδακινιές, Βερυκοκιές κ.α.)

Vineyard / Αμπέλι

Pine / Πεύκο

Poplar tree / Λεύκα

Cupress / Κυπαρίσσι

Oak / Δρύς

Palm tree / Φοίνικας

STATIONS (m)

WORKING WIDTH (m)

HIGH TENSION PROXIMITY

REFERENCE DRAWINGS / ΣΧΕΤΙΚΑ ΣΧΕΔΙΑ

SCALE / ΚΛΙΜΑΚΑ	DWG No / ΑΡ. ΣΧΕΔΙΟΥ

Αρ. Δ3/Γ/17674/4-10-2013

ΕΘΕΩΡΗΘΗ

Ο ΜΗΧ/ΚΟΣ Ο Δ/ΝΤΗΣ

Π. Περδίου

Γ. Ζαγκά

ΝΙΚΟΛΑΟΣ Α. ΛΙΝΑΡΔΟΣ
ΔΙΠΛΩΜ. ΑΓΡΟΝΟΜΟΣ - ΤΟΠΟΓΡΑΦΟΣ ΜΗΧΑΝΙΚΟΣ
ΑΡΙΣΤΟΤΕΛΕΙΟ ΠΑΝΕΠΙΣΤΗΜΙΟΥ ΘΕΣ/ΝΙΚΗΣ
ΜΕΛΟΣ Τ.Ε.Ε. ΑΡΙΘΜΟΣ ΜΗΤΡΩΟΥ 68694
ΦΑΥΝΟΥ 55 - ΓΑΛΑΤΣΙ - ΤΗΛ. 210.2220455
ΑΦΜ: 056075490 - ΔΟΥ ΓΑΛΑΤΣΙΟΥ
25/09/2013

ΕΛΛΗΝΙΚΗ ΔΗΜΟΚΡΑΤΙΑ
ΥΠΟΥΡΓΕΙΟ ΠΕΡΙΒΑΛΛΟΝΤΟΣ ΕΝΕΡΓΕΙΑΣ & ΚΛΙΜΑΤΙΚΗΣ ΑΛΛΑΓΗΣ

REV ΔΙΟΡΘ.	DATE ΗΜΕΡΟΜ.	DESCRIPTION ΠΕΡΙΓΡΑΦΗ	DRAWN ΣΧΕΔΙΑΣΤΗΚΕ	CHECKED ΕΛΕΓΧΘΗΚΕ	APPROVED ΕΓΚΡΙΘΗΚΕ
0	19/07/13	FIRST ISSUE-REROUTING / ΠΡΩΤΗ ΕΚΔΟΣΗ	Ν.Λ.	Ν.Λ.	Φ.Σ.

ENGINEER - ΜΕΛΕΤΗΤΗΣ

Asprofos engineering

ΝΙΚΟΣ ΛΙΝΑΡΔΟΣ
ΦΑΥΝΟΥ 55 - 11146 - ΓΑΛΑΤΣΙ
TEL.: 210 2220455 / FAX : 210 2220457
e-mail: hp@linardos.net

CLIENT - ΠΕΛΑΤΗΣ

ΔΕΣΦΑ
Διαχειριστής Εθνικού Συστήματος Φυσικού Αερίου Α.Ε.

HELLENIC GAS TRANSMISSION SYSTEM OPERATOR S.A.
ΔΙΑΧΕΙΡΙΣΤΗΣ ΕΘΝΙΚΟΥ ΣΥΣΤΗΜΑΤΟΣ ΦΥΣΙΚΟΥ ΑΕΡΙΟΥ Α.Ε.

CONTRACT No : ΑΡ.ΣΥΜΒΟΛΑΙΟΥ : 326/10

SUPERSEDED BY : ΑΝΤΙΚΑΤΑΣΤΑΘΗΚΕ ΑΠΟ :

SUPERSEDES THE : ΑΝΤΙΚΑΘΙΣΤΑ ΤΟ :

PROJECT - ΕΡΓΟ

HIGH PRESSURE NATURAL GAS PIPELINE FROM AG. THEODORI TO P.P.C./MEGALOPOLIS

ΟΡΙΣΤΙΚΗ ΤΟΠΟΓΡΑΦΙΚΗ ΜΕΛΕΤΗ ΧΑΡΑΞΗΣ ΤΟΥ ΑΓΩΓΟΥ ΦΥΣΙΚΟΥ ΑΕΡΙΟΥ (ΑΦΑ) ΚΑΙ ΣΥΝΤΑΞΗ ΟΡΙΣΤΙΚΩΝ ΚΤΗΜΑΤΟΛΟΓΙΚΩΝ ΔΙΑΓΡΑΜΜΑΤΩΝ ΚΑΙ ΟΡΙΣΤΙΚΩΝ ΚΤΗΜΑΤΟΛΟΓΙΚΩΝ ΠΙΝΑΚΩΝ ΑΠΟ ΑΓ.ΘΕΟΔΩΡΟΥΣ ΕΩΣ ΔΕΗ ΜΕΓΑΛΟΠΟΛΗΣ

TITLE - ΤΙΤΛΟΣ

ΤΡΟΠΟΠΟΙΗΣΗ ΔΙΑΔΡΟΜΗΣ ΑΦΑ ΑΠΟ Κ546 (ΑΘΗΝΑΙΟ) ΕΩΣ Κ554 (ΡΑΨΟΜΜΑΤΗ) ΣΤΟ ΝΟΜΟ ΑΡΚΑΔΙΑΣ
ΚΤΗΜΑΤΟΛΟΓΙΚΟ ΔΙΑΓΡΑΜΜΑ
ΑΠΟ Κ546 ΕΩΣ Κ554

SCALE - ΚΛΙΜΑΚΑ	DWG No: ΑΡ. ΣΧ.		REVISION ΑΝΑΘΕΩΡΗΣΗ	SHEET ΦΥΛΛΟ
1 : 1.000		DSF-11-017-01-0401-7200-55/03-0-154A	0	........of..........
FILENAME - ΑΡΧΕΙΟ Η/Υ	CLIENT DWG No: ΑΡ. ΣΧ. ΠΕΛΑΤΗ :	DSF-11-017-01-0401-7200-55/03-0-154A	REVISION ΑΝΑΘΕΩΡΗΣΗ 0	SHEET ΦΥΛΛΟ 3 of 3



ΔΙΑΧΕΙΡΙΣΤΗΣ ΕΘΝΙΚΟΥ ΣΥΣΤΗΜΑΤΟΣ ΦΥΣΙΚΟΥ ΑΕΡΙΟΥ Α.Ε.

ΑΓΩΓΟΣ ΦΥΣΙΚΟΥ ΑΕΡΙΟΥ (ΑΦΑ) ΥΨΗΛΗΣ ΠΙΕΣΗΣ
«ΑΓ. ΘΕΟΔΩΡΟΙ – ΔΕΗ ΜΕΓΑΛΟΠΟΛΗΣ»

ΤΡΟΠΟΠΟΙΗΣΗ ΤΗΣ ΔΙΑΔΡΟΜΗΣ ΤΟΥ ΑΦΑ
ΣΤΟ ΤΜΗΜΑ « Κ546 (ΑΘΗΝΑΙΟ)- Κ554 (ΡΑΨΟΜΜΑΤΗ)»
ΣΤΟΥΣ ΔΗΜΟΥΣ ΤΡΙΠΟΛΗΣ ΚΑΙ ΜΕΓΑΛΟΠΟΛΗΣ
ΣΤΟ ΝΟΜΟ ΑΡΚΑΔΙΑΣ
ΤΗΣ ΠΕΡΙΦΕΡΕΙΑΣ ΠΕΛΟΠΟΝΝΗΣΟΥ

ΚΤΗΜΑΤΟΛΟΓΙΚΟΣ ΠΙΝΑΚΑΣΤΗΣ ΖΩΝΗΣ ΑΠΟΖΗΜΙΩΣΗΣ (ΔΟΥΛΕΙΑΣ)
(ΧΩΡΙΣ ΤΙΜΕΣ)

ΜΕΛΕΤΗΤΗΣ:





Αρ. Δ3/Γ/17674/ 4-10-2013
ΕΘΕΩΡΗΘΗ
Ο ΜΗΧ/ΚΟΣ
Ο Δ/ΝΤΗΣ
Γ. Σταρής
Παρέδιον



ΣΕΠΤΕΜΒΡΙΟΣ 2013

Π Ε Ρ Ι Ε Χ Ο Μ Ε Ν Α

ΝΟΜΟΣ ΑΡΚΑΔΙΑΣ 03

ΔΗΜΟΣ ΤΡΙΠΟΛΗΣ

ΔΗΜΟΣ ΜΕΓΑΛΟΠΟΛΗΣ



Υ Π Ο Μ Ν Η Μ Α

ΣΤΟΥΣ ΚΤΗΜΑΤΟΛΟΓΙΚΟΥΣ ΠΙΝΑΚΕΣ

Οι αύξοντες αριθμοί Α/Α που φαίνονται στην στήλη (1) των κτηματολογικών πινάκων και προσδιορίζουν την ιδιοκτησία στο κτηματολογικό διάγραμμα προκύπτουν ως εξής:
Τα δύο πρώτα ψηφία αποτελούν τον κωδικό του Νομού.

Τα τρία επόμενα αποτελούν τον κωδικό της Δημοτικής ή Τοπικής Κοινότητας όπου ανήκει η έκταση. Οι δύο αυτοί κωδικοί που προσδιορίζουν τον Νομό αφ' ενός και την Δημοτική ή Τοπική Κοινότητα αφ' ετέρου αναφέρονται και στην επικεφαλίδα της σελίδας του κτηματολογικού πίνακα και αναφέρονται σε μια ενιαία κωδικοποίηση για όλη τη χώρα.

Τα τέσσερα τελευταία ψηφία προσδιορίζουν την ιδιοκτησία στο συγκεκριμένο Κτηματολογικό διάγραμμα.

Παράδειγμα: Ο α/α 030140074 διασπάται ως εξής:

Κωδικός Νομού Αρκαδίας	Κωδικός Τοπικής Κοινότητας Αθηναίου	Αριθμός Ιδιοκτησίας
03	014	0074



ΠΕΡΙΦΕΡΕΙΑ: ΠΕΛΟΠΟΝΝΗΣΟΥ
ΝΟΜΟΣ: ΑΡΚΑΔΙΑΣ (03)
ΔΗΜΟΣ: ΤΡΙΠΟΛΗΣ
ΔΗΜΟΤΙΚΗ ΕΝΟΤΗΤΑ: ΒΑΛΤΕΤΣΙΟΥ
ΤΟΠΙΚΗ ΚΟΙΝΟΤΗΤΑ: ΑΘΗΝΑΙΟΥ (014)

"ΟΡΙΣΤΙΚΗ ΤΟΠΟΓΡΑΦΙΚΗ ΜΕΛΕΤΗ ΧΑΡΑΞΗΣ ΤΟΥ ΑΓΩΓΟΥ ΦΥΣΙΚΟΥ ΑΕΡΙΟΥ (ΑΦΑ) ΚΑΙ ΣΥΝΤΑΞΗ ΟΡΙΣΤΙΚΩΝ ΚΤΗΜΑΤΟΛΟΓΙΚΩΝ ΔΙΑΓΡΑΜΜΑΤΩΝ ΚΑΙ ΟΡΙΣΤΙΚΩΝ ΚΤΗΜΑΤΟΛΟΓΙΚΩΝ ΠΙΝΑΚΩΝ ΑΠΟ ΑΓ. ΘΕΟΔΩΡΟΥΣ ΕΩΣ ΔΕΗ ΜΕΓΑΛΟΠΟΛΗΣ"

ΤΡΟΠΟΠΟΙΗΣΗ ΔΙΑΔΡΟΜΗΣ ΑΦΑ ΣΤΟ ΤΜΗΜΑ "Κ546(ΑΘΗΝΑΙΟ)-Κ554 (ΡΑΨΟΜΜΑΤΗ)" ΣΤΟ ΝΟΜΟ ΑΡΚΑΔΙΑΣ

ΤΜΗΜΑ ΣΤΗΝ ΤΟΠΙΚΗ ΚΟΙΝΟΤΗΤΑ ΑΘΗΝΑΙΟΥ ΤΟΥ ΔΗΜΟΥ ΤΡΙΠΟΛΗΣ

ΚΤΗΜΑΤΟΛΟΓΙΚΟΣ ΠΙΝΑΚΑΣ ΖΩΝΗΣ ΑΠΟΖΗΜΙΩΣΗΣ (ΔΟΥΛΕΙΑΣ) ΧΩΡΙΣ ΤΙΜΕΣ (ΑΡΙΘΜΗΤΙΚΟΣ)

ΚΩΔΙΚΟΣ	ΣΤΟΙΧΕΙΑ ΦΕΡΟΜΕΝΩΝ ΙΔΙΟΚΤΗΤΩΝ				ΑΠΟΖΗΜΙΟΥΜΕΝΗ ΕΚΤΑΣΗ ΔΟΥΛΕΙΑΣ (Α)				ΕΠΙΚΕΙΜΕΝΑ ΖΩΝΗΣ ΕΡΓΑΣΙΑΣ (Α)						ΠΑΡΑΤΗΡΗΣΕΙΣ
									ΚΑΛΛΙΕΡΓΕΙΑ		ΚΑΤΑΣΚΕΥΕΣ		ΔΕΝΤΡΑ ΚΑΙ ΦΥΤΑ		
	ΕΠΩΝΥΜΟ	ΟΝΟΜΑ	ΠΑΤΡΩΝΥΜΟ Η ΟΝΟΜΑ ΣΥΖΥΓΟΥ	ΤΟΠΟΣ ΔΙΑΜΟΝΗΣ (ΠΟΛΗ-ΧΩΡΙΟ)	ΖΩΝΗ 8Μ (4+4) (Μ²)	ΠΟΣΟΣΤΟ ΣΥΝ/ΣΙΑΣ	ΑΡΙΘΜΟΣ ΔΙΑΝΟΜΗΣ	ΖΩΝΗ ΕΡΓΑΣΙΑΣ (Μ²)	ΕΙΔΟΣ (1)	ΕΠΙΦΑΝΕΙΑ (Μ²)	ΕΙΔΟΣ (2)	ΟΓΚΟΣ(m3) ΕΠΙΦ.(m²) ΜΗΚΟΣ(m) ΤΕΜΑΧΙΑ	ΕΙΔΟΣ (3)	ΤΕΜΑΧΙΑ	
030140074	ΚΟΥΚΟΥΒΕΣ	ΙΩΑΝΝΗΣ	ΑΘΑΝΑΣΙΟΣ	ΒΡΙΛΗΣΣΙΑ - ΘΕΡΜΟΠΥΛΩΝ 70	40	100%		70	ΑΓΡΟΣ	70					κα. ΜΑΝΟΥΣΑΚΗ ΣΤΑΥΡΟΥΛΑ 210-8031698 6936505954
030140075	ΔΗΜΟΠΟΥΛΟΣ	ΠΑΝΑΓΙΩΤΗΣ	ΘΕΟΔΩΡΟΣ	ΑΓΓΛΙΑ	1215	100%		1926	ΟΠΩΡΟΦΟΡΑ	1926			ΚΑΡΥΔΙΕΣ Γ	15	
030140082	ΑΓΝΩΣΤΟΣ				201	100%		392	ΧΕΡΣΟ	392					
030140084	ΑΓΝΩΣΤΟΣ				769	100%		1315	ΔΑΣΩΔΗΣ ΕΚΤΑΣΗ	1315					
030140085	ΑΓΝΩΣΤΟΣ				882	100%		1611	ΔΑΣΩΔΗΣ ΕΚΤΑΣΗ	1611					
030140086	ΑΓΝΩΣΤΟΣ				465	100%		856	ΔΑΣΩΔΗΣ ΕΚΤΑΣΗ	856					
030140087	ΑΓΝΩΣΤΟΣ				2906	100%		5029	ΔΑΣΩΔΗΣ ΕΚΤΑΣΗ	5029					
ΣΥΝΟΛΑ					**6478**			**11199**		**11199**					

(1) ΧΕΡΣΟ, ΔΑΣΟΣ, ΕΙΔΟΣ ΚΑΛΛΙΕΡΓΕΙΑΣ (ΠΡΟΒΛΕΨΗ) (2) ΚΤΙΣΜΑΤΑ, ΦΡΕΑΤΑ, ΠΕΡΙΦΡΑΞΕΙΣ κ.λ.π. (3) ΜΙΚΡΑ Α, ΜΕΣΑΙΑ Β, ΜΕΓΑΛΑ Γ



ΠΕΡΙΦΕΡΕΙΑ: ΠΕΛΟΠΟΝΝΗΣΟΥ
ΝΟΜΟΣ: ΑΡΚΑΔΙΑΣ (03)
ΔΗΜΟΣ: ΜΕΓΑΛΟΠΟΛΗΣ
ΔΗΜΟΤΙΚΗ ΕΝΟΤΗΤΑ: ΜΕΓΑΛΟΠΟΛΗΣ
ΤΟΠΙΚΗ ΚΟΙΝΟΤΗΤΑ: ΡΑΨΟΜΜΑΤΗ (199)

"ΟΡΙΣΤΙΚΗ ΤΟΠΟΓΡΑΦΙΚΗ ΜΕΛΕΤΗ ΧΑΡΑΞΗΣ ΤΟΥ ΑΓΩΓΟΥ ΦΥΣΙΚΟΥ ΑΕΡΙΟΥ (ΑΦΑ) ΚΑΙ ΣΥΝΤΑΞΗ ΟΡΙΣΤΙΚΩΝ ΚΤΗΜΑΤΟΛΟΓΙΚΩΝ ΔΙΑΓΡΑΜΜΑΤΩΝ ΚΑΙ ΟΡΙΣΤΙΚΩΝ ΚΤΗΜΑΤΟΛΟΓΙΚΩΝ ΠΙΝΑΚΩΝ ΑΠΟ ΑΓ. ΘΕΟΔΩΡΟΥΣ ΕΩΣ ΔΕΗ ΜΕΓΑΛΟΠΟΛΗΣ"


ΤΡΟΠΟΠΟΙΗΣΗ ΔΙΑΔΡΟΜΗΣ ΑΦΑ ΣΤΟ ΤΜΗΜΑ "Κ546 (ΑΘΗΝΑΙΟ)-Κ554 (ΡΑΨΟΜΜΑΤΗ)" ΣΤΟ ΝΟΜΟ ΑΡΚΑΔΙΑΣ

ΤΜΗΜΑ ΣΤΗΝ ΤΟΠΙΚΗ ΚΟΙΝΟΤΗΤΑ ΡΑΨΟΜΜΑΤΗ ΤΟΥ ΔΗΜΟΥ ΜΕΓΑΛΟΠΟΛΗΣ

ΚΤΗΜΑΤΟΛΟΓΙΚΟΣ ΠΙΝΑΚΑΣ ΖΩΝΗΣ ΑΠΟΖΗΜΙΩΣΗΣ (ΔΟΥΛΕΙΑΣ) ΧΩΡΙΣ ΤΙΜΕΣ (ΑΡΙΘΜΗΤΙΚΟΣ)

ΚΩΔΙΚΟΣ	ΣΤΟΙΧΕΙΑ ΦΕΡΟΜΕΝΩΝ ΙΔΙΟΚΤΗΤΩΝ				ΑΠΟΖΗΜΙΟΥΜΕΝΗ ΕΚΤΑΣΗ ΔΟΥΛΕΙΑΣ (Α)				ΕΠΙΚΕΙΜΕΝΑ ΖΩΝΗΣ ΕΡΓΑΣΙΑΣ (Α)						ΠΑΡΑΤΗΡΗΣΕΙΣ
									ΚΑΛΛΙΕΡΓΕΙΑ		ΚΑΤΑΣΚΕΥΕΣ		ΔΕΝΤΡΑ ΚΑΙ ΦΥΤΑ		
	ΕΠΩΝΥΜΟ	ΟΝΟΜΑ	ΠΑΤΡΩΝΥΜΟ Η ΟΝΟΜΑ ΣΥΖΥΓΟΥ	ΤΟΠΟΣ ΔΙΑΜΟΝΗΣ (ΠΟΛΗ-ΧΩΡΙΟ)	ΖΩΝΗ 8Μ (4+4) (Μ²)	ΠΟΣΟΣΤΟ ΣΥΝ/ΣΙΑΣ	ΑΡΙΘΜΟΣ ΔΙΑΝΟΜΗΣ	ΖΩΝΗ ΕΡΓΑΣΙΑΣ (Μ²)	ΕΙΔΟΣ (1)	ΕΠΙΦΑΝΕΙΑ (Μ²)	ΕΙΔΟΣ (2)	ΟΓΚΟΣ(m3) ΕΠΙΦ.(m²) ΜΗΚΟΣ(m) ΤΕΜΑΧΙΑ	ΕΙΔΟΣ (3)	ΤΕΜΑΧΙΑ	
031990001	ΤΟΠΙΚΗ ΚΟΙΝΟΤΗΤΑ ΡΑΨΟΜΜΑΤΗ				1472	100%		2576	ΔΑΣΙΚΗ ΕΚΤΑΣΗ	2576					
ΣΥΝΟΛΑ					**1472**			**2576**		**2576**					

(1) ΧΕΡΣΟ, ΔΑΣΟΣ, ΕΙΔΟΣ ΚΑΛΛΙΕΡΓΕΙΑΣ (ΠΡΟΒΛΕΨΗ) (2) ΚΤΙΣΜΑΤΑ, ΦΡΕΑΤΑ, ΠΕΡΙΦΡΑΞΕΙΣ κ.λ.π. (3) ΜΙΚΡΑ Α, ΜΕΣΑΙΑ Β, ΜΕΓΑΛΑ Γ

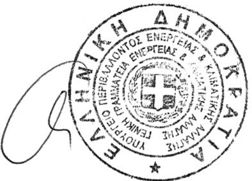

"ΟΡΙΣΤΙΚΗ ΤΟΠΟΓΡΑΦΙΚΗ ΜΕΛΕΤΗ ΧΑΡΑΞΗΣ ΤΟΥ ΑΓΩΓΟΥ ΦΥΣΙΚΟΥ ΑΕΡΙΟΥ (ΑΦΑ) ΚΑΙ ΣΥΝΤΑΞΗ ΟΡΙΣΤΙΚΩΝ ΚΤΗΜΑΤΟΛΟΓΙΚΩΝ ΔΙΑΓΡΑΜΜΑΤΩΝ ΚΑΙ ΟΡΙΣΤΙΚΩΝ ΚΤΗΜΑΤΟΛΟΓΙΚΩΝ ΠΙΝΑΚΩΝ ΑΠΟ ΑΓ. ΘΕΟΔΩΡΟΥΣ ΕΩΣ ΔΕΗ ΜΕΓΑΛΟΠΟΛΗΣ"

ΤΡΟΠΟΠΟΙΗΣΗ ΔΙΑΔΡΟΜΗΣ ΑΦΑ ΣΤΟ ΤΜΗΜΑ"Κ546 (ΑΘΗΝΑΙΟ)-Κ554 (ΡΑΨΟΜΜΑΤΗ)" ΣΤΟΥΣ ΔΗΜΟΥΣ ΤΡΙΠΟΛΗΣ ΚΑΙ ΜΕΓΑΛΟΠΟΛΗΣ ΤΟΥ ΝΟΜΟΥ ΑΡΚΑΔΙΑΣ

ΚΤΗΜΑΤΟΛΟΓΙΚΟΣ ΠΙΝΑΚΑΣ ΖΩΝΗΣ ΑΠΟΖΗΜΙΩΣΗΣ (ΔΟΥΛΕΙΑΣ) ΧΩΡΙΣ ΤΙΜΕΣ

ΝΟΜΟΣ ΑΡΚΑΔΙΑΣ 03

ΔΗΜΟΣ	ΖΩΝΗ 8Μ (4+4)	ΖΩΝΗ ΕΡΓΑΣΙΑΣ
ΔΗΜΟΣ ΤΡΙΠΟΛΗΣ	6478	11199
ΔΗΜΟΣ ΜΕΓΑΛΟΠΟΛΗΣ	1472	2576
ΣΥΝΟΛΑ ΝΟΜΟΥ ΑΡΚΑΔΙΑΣ	**7950**	**13775**


ΝΙΚΟΛΑΟΣ Α. ΛΙΝΑΡΔΟΣ
ΔΙΠΛΩΜ. ΑΓΡΟΝΟΜΟΣ ΤΟΠΟΓΡΑΦΟΣ ΜΗΧΑΝΙΚΟΣ
ΑΡΙΣΤΟΤΕΛΕΙΟΥ ΠΑΝΕΠΙΣΤΗΜΙΟΥ ΘΕΣ/ΝΙΚΗΣ
ΜΕΛΟΣ Τ.Ε.Ε. ΑΡΙΘΜΟΣ ΜΗΤΡΩΟΥ 68694
ΦΑΥΝΟΥ 55 - ΓΑΛΑΤΣΙ - ΤΗΛ. 210.2220455
ΑΦΜ: 056075490 - ΔΟΥ ΓΑΛΑΤΣΙΟΥ

Αρ. Δ3/Γ/17674/ 4-10-2013

ΕΘΕΩΡΗΘΗ

Ο ΜΗΧ/ΚΟΣ [illegible] Ο ΔΝΤΗΣ [illegible]



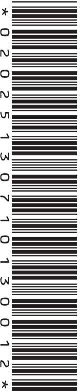

ΑΠΟ ΤΟ ΕΘΝΙΚΟ ΤΥΠΟΓΡΑΦΕΙΟ
ΚΑΠΟΔΙΣΤΡΙΟΥ 34 * ΑΘΗΝΑ 104 32 * ΤΗΛ. 210 52 79 000 * FAX 210 52 21 004